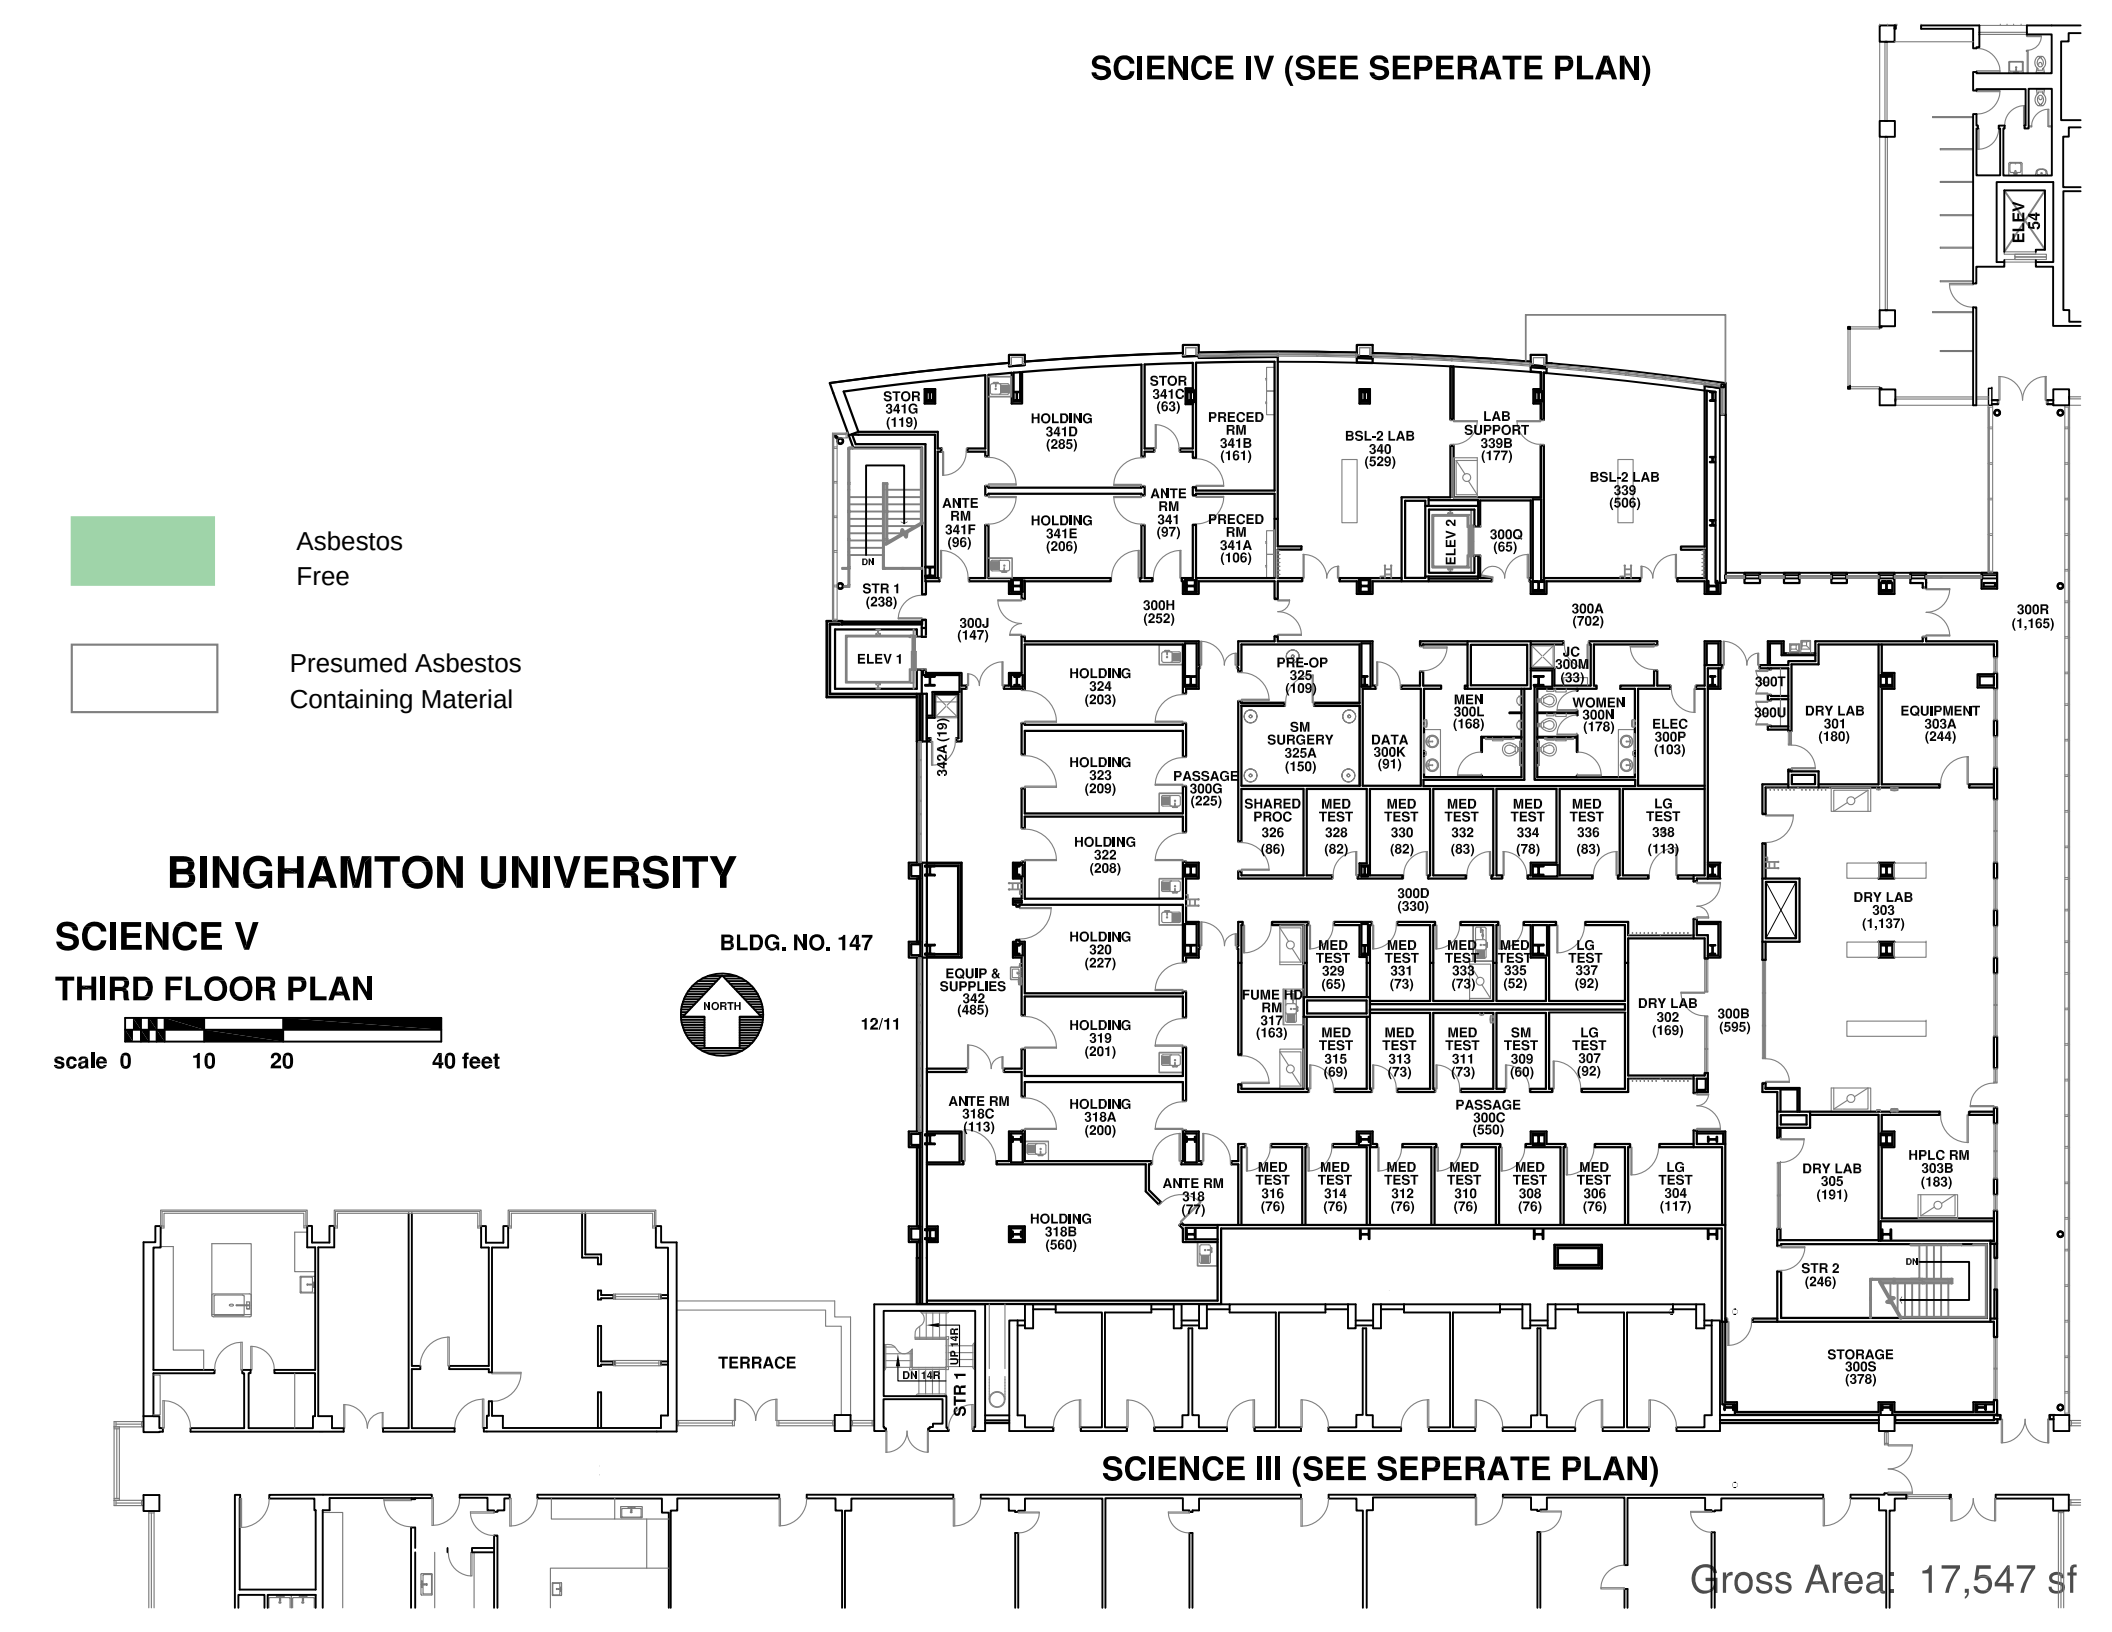
SCIENCE IV (SEE SEPERATE PLAN)
Asbestos Free
Presumed Asbestos Containing Material
BINGHAMTON UNIVERSITY
SCIENCE V
THIRD FLOOR PLAN
scale 0 10 20 40 feet
BLDG. NO. 147
NORTH
12/11
STOR 341G (119)
HOLDING 341D (285)
STOR 341C (63)
PRECED RM 341B (161)
BSL-2 LAB 340 (529)
LAB SUPPORT 339B (177)
BSL-2 LAB 339 (506)
ANTE RM 341F (96)
HOLDING 341E (206)
ANTE RM 341 (97)
PRECED RM 341A (106)
ELEV 2
300Q (65)
ELEV 54
DN
STR 1 (238)
300H (252)
300A (702)
300R (1,165)
300J (147)
ELEV 1
342A (19)
HOLDING 324 (203)
PRE-OP 325 (109)
JC 300M (33)
MEN 300L (168)
WOMEN 300N (178)
ELEC 300P (103)
300T
300U
DRY LAB 301 (180)
EQUIPMENT 303A (244)
HOLDING 323 (209)
PASSAGE 300G (225)
SM SURGERY 325A (150)
DATA 300K (91)
SHARED PROC 326 (86)
MED TEST 328 (82)
MED TEST 330 (82)
MED TEST 332 (83)
MED TEST 334 (78)
MED TEST 336 (83)
LG TEST 338 (113)
HOLDING 322 (208)
300D (330)
DRY LAB 303 (1,137)
HOLDING 320 (227)
EQUIP & SUPPLIES 342 (485)
MED TEST 329 (65)
MED TEST 331 (73)
MED TEST 333 (73)
MED TEST 335 (52)
LG TEST 337 (92)
FUME HD RM 317 (163)
DRY LAB 302 (169)
300B (595)
HOLDING 319 (201)
MED TEST 315 (69)
MED TEST 313 (73)
MED TEST 311 (73)
SM TEST 309 (60)
LG TEST 307 (92)
ANTE RM 318C (113)
HOLDING 318A (200)
PASSAGE 300C (550)
DRY LAB 305 (191)
HPLC RM 303B (183)
ANTE RM 318 (77)
MED TEST 316 (76)
MED TEST 314 (76)
MED TEST 312 (76)
MED TEST 310 (76)
MED TEST 308 (76)
MED TEST 306 (76)
LG TEST 304 (117)
HOLDING 318B (560)
STR 2 (246)
DN
TERRACE
DN 14R
UP 14R
STR 1
STORAGE 300S (378)
SCIENCE III (SEE SEPERATE PLAN)
Gross Area: 17,547 sf